


確定図

S=1:300

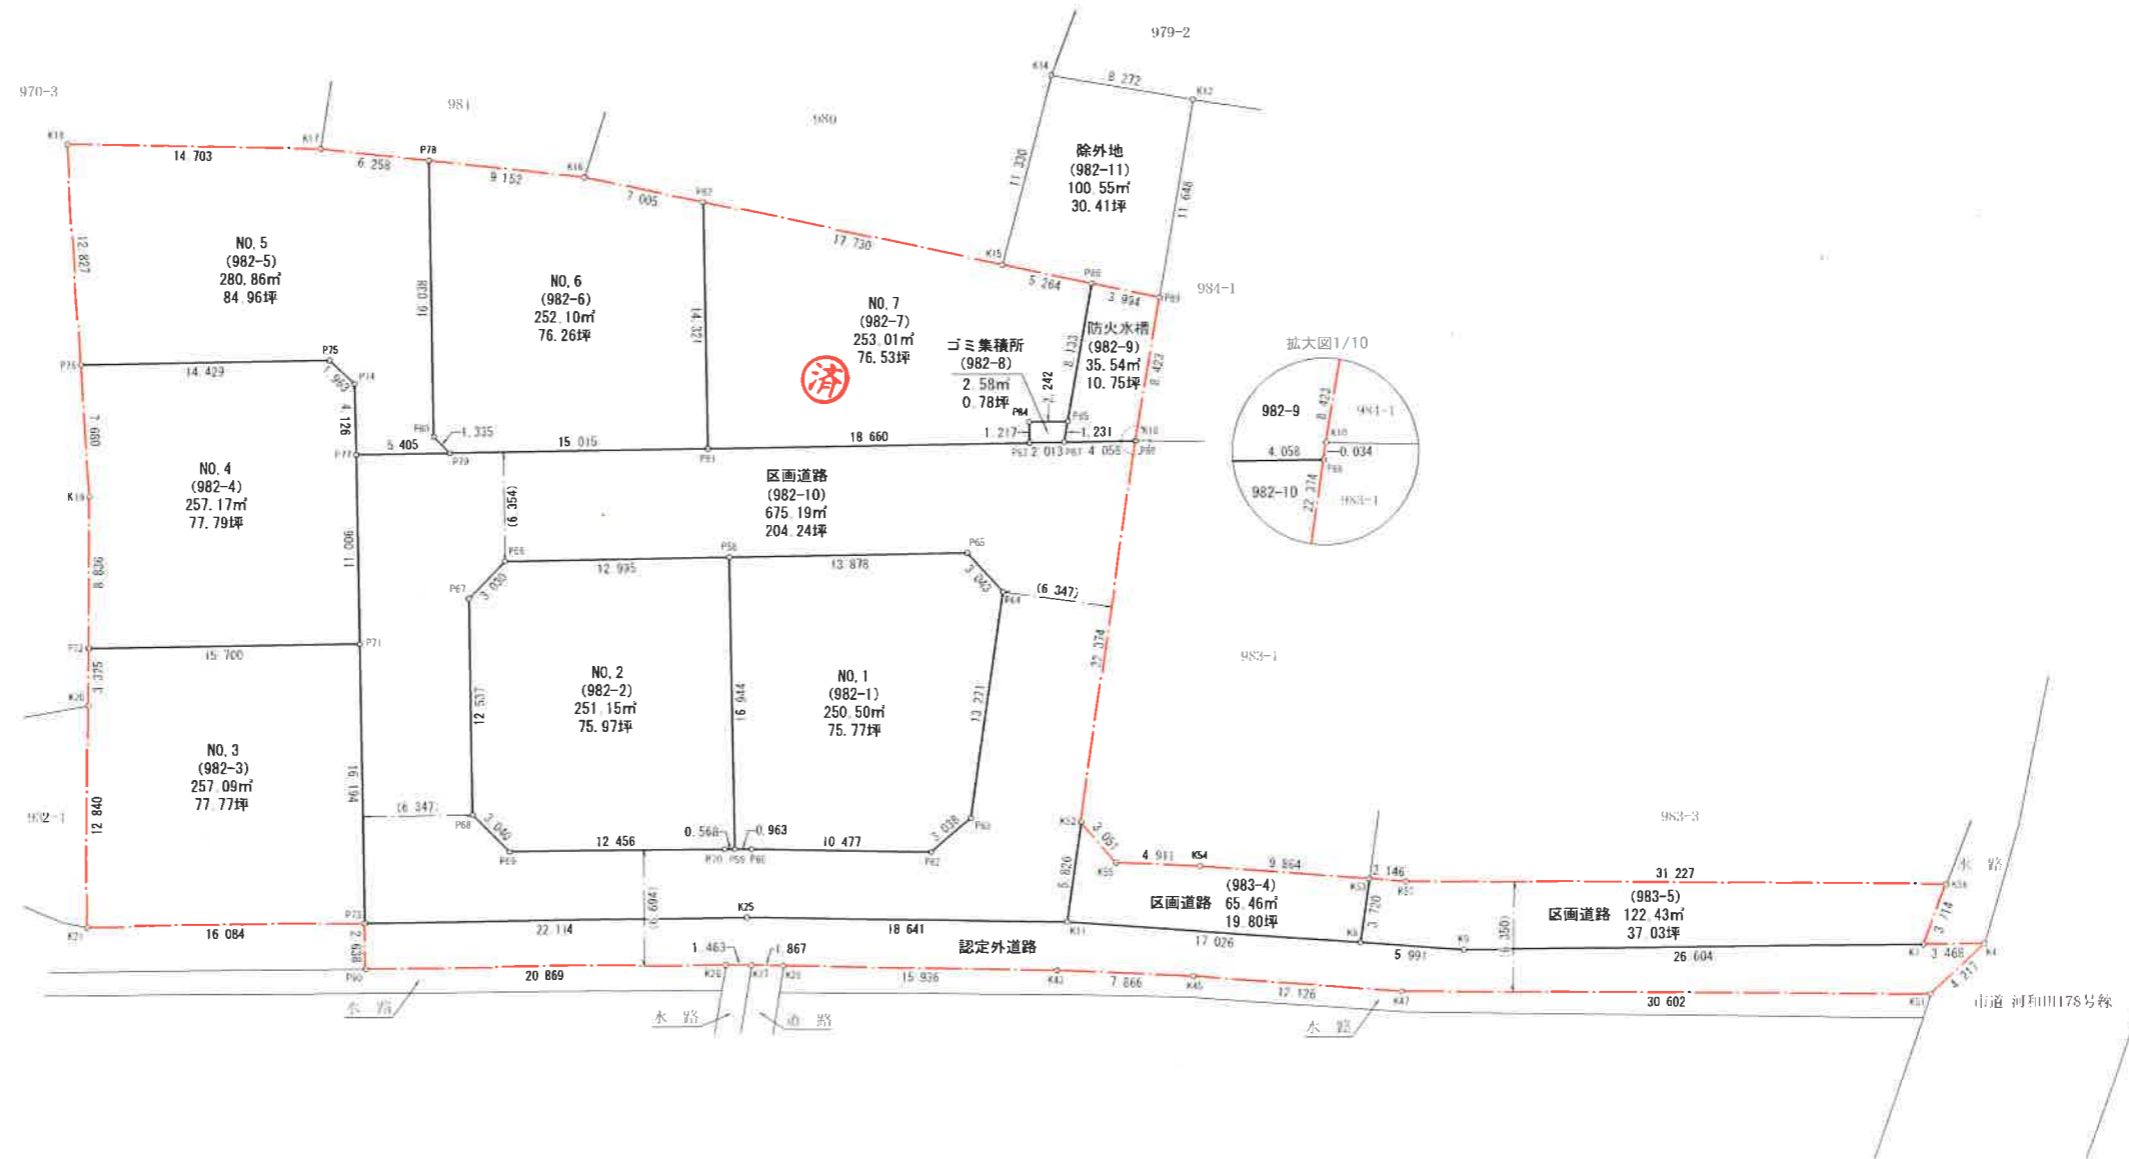

(注) () 書文字は予定地番ですので、変更が生じる場合があります。

工事名	(仮称)水戸市大塚町宅地造成事業
施工位置	水戸市大塚町字稲内982番1、他2筆
図面名	確定図
設計年月日	平成30年7月30日 縮尺 S=1:300
設計者	(株) まちプラン研究所
承認 照査 設計	図面番号